




Storgt. 75 / Postboks 3
2601 Lillehammer
Tel: 61 05 90 00
Fax: 61 05 90 01
E-post: firmapost@ppark.no
Web: www.ppark.no

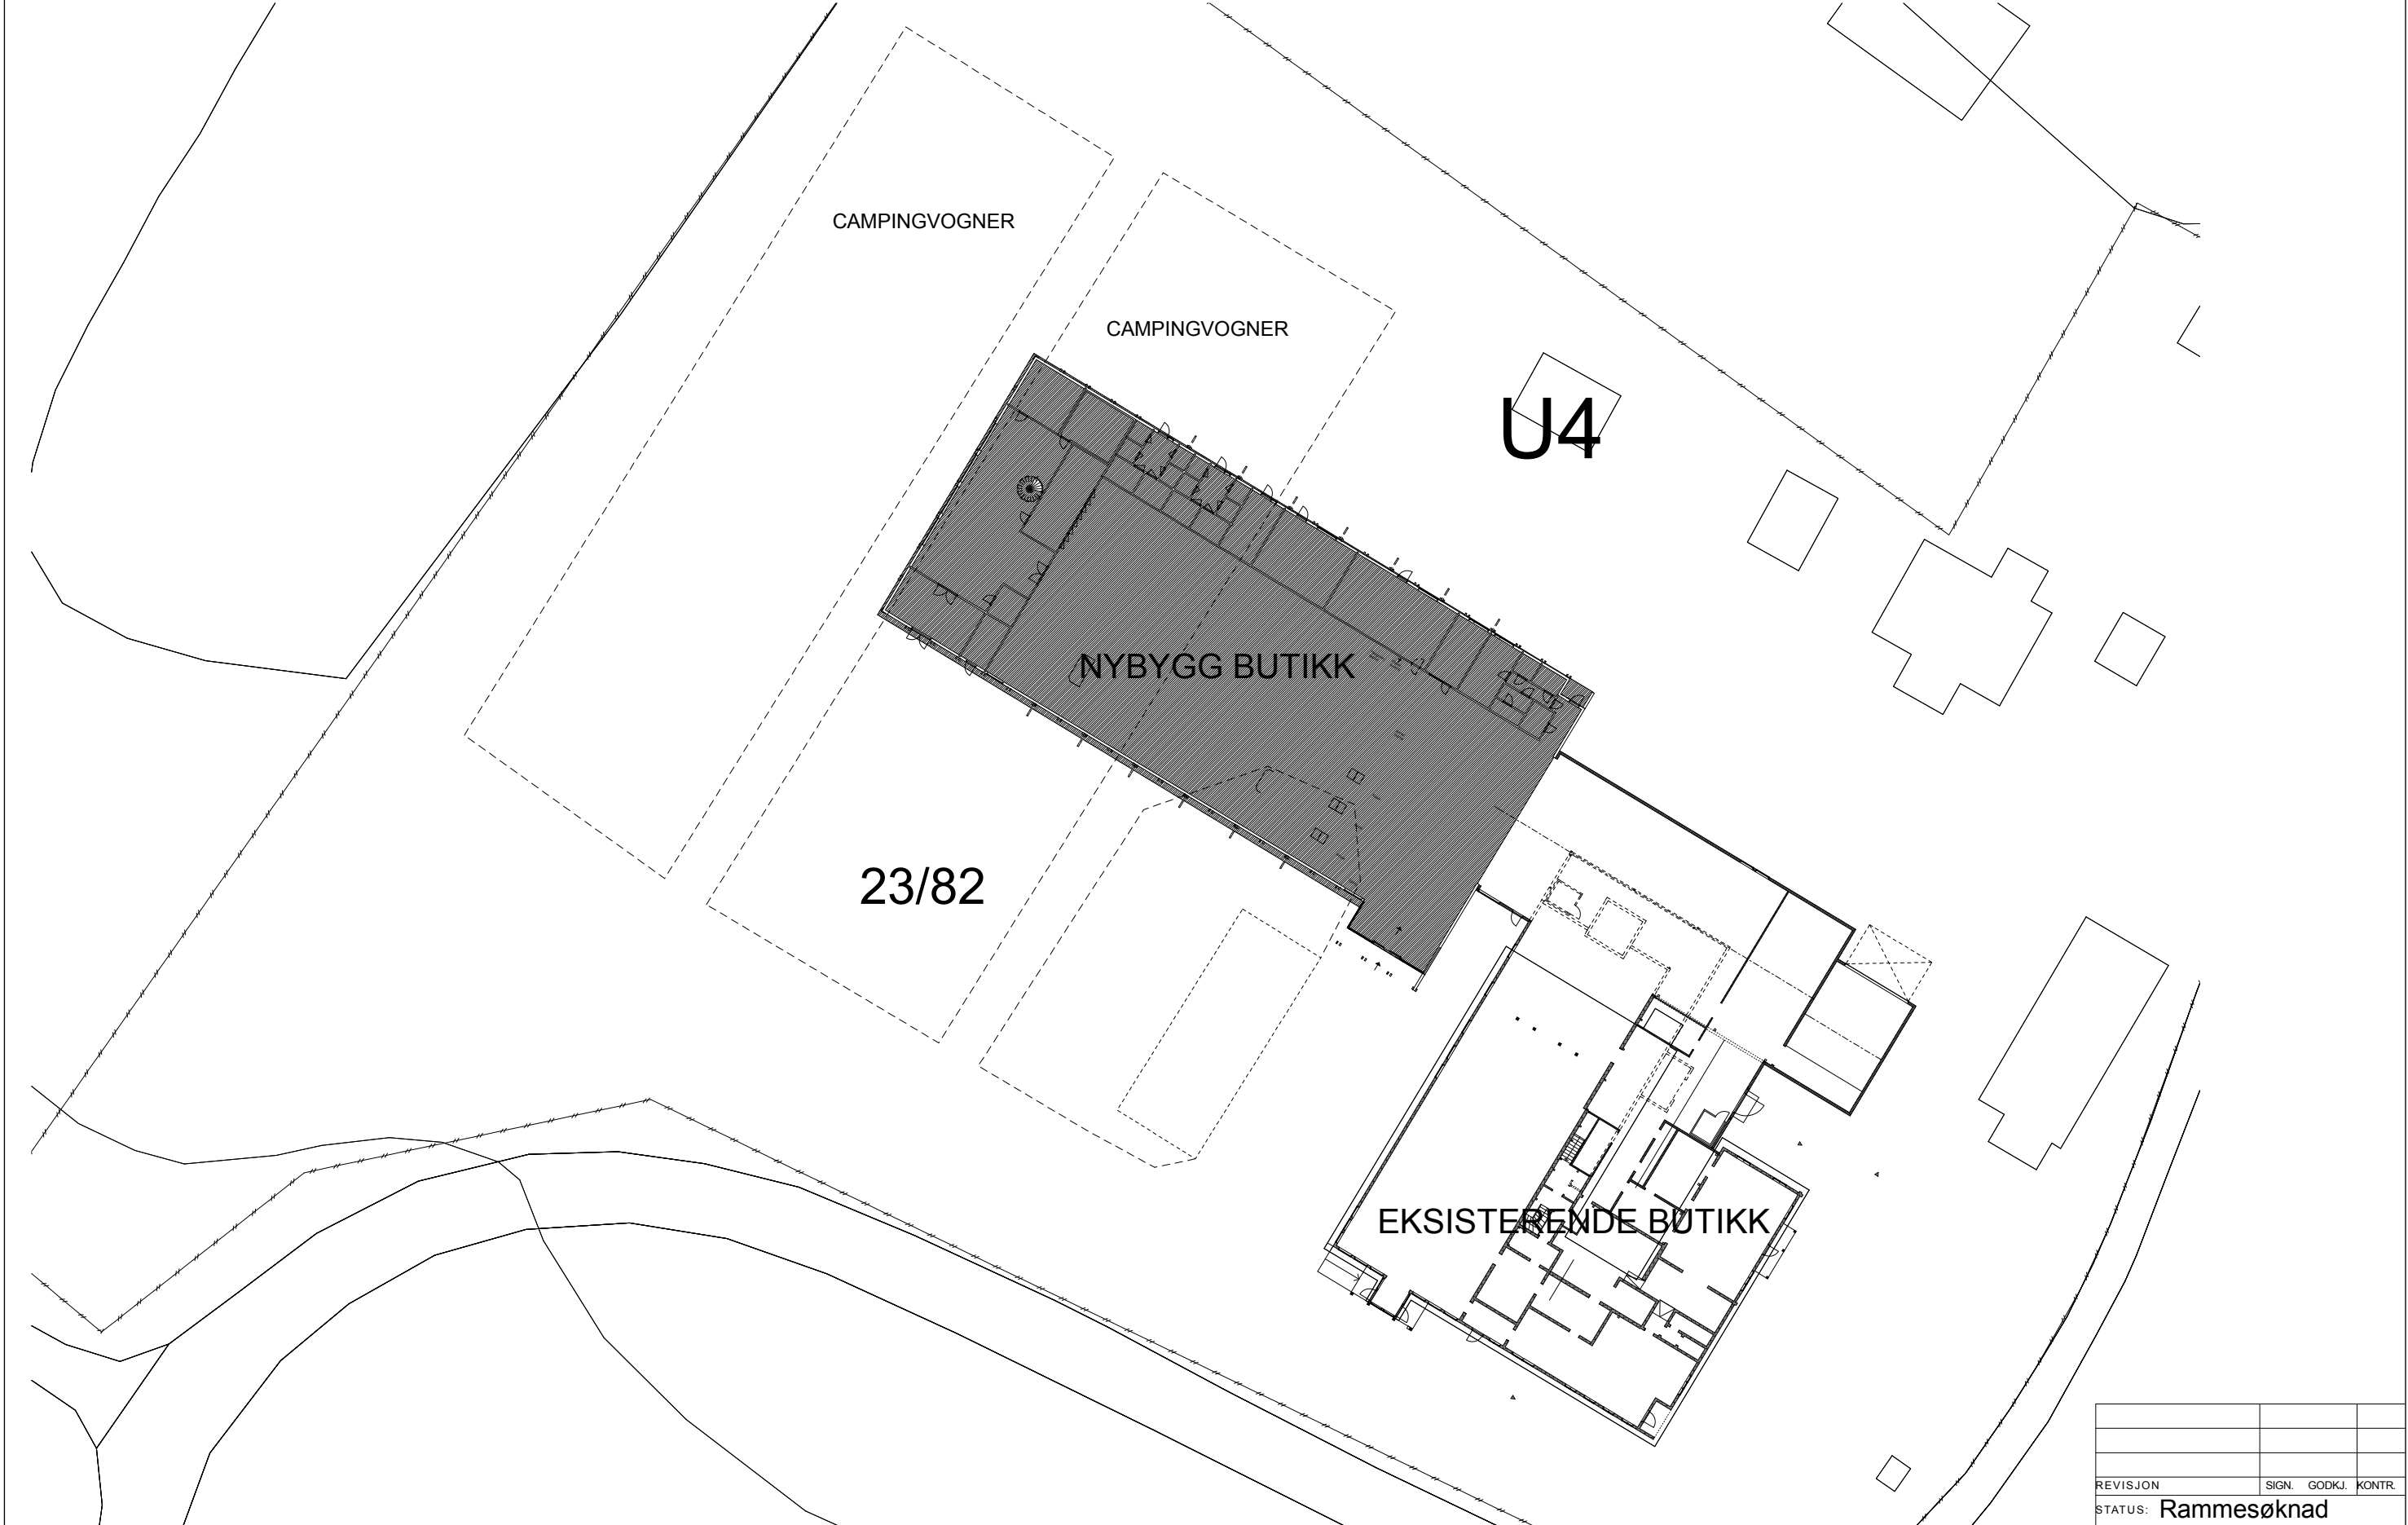

TILTAKSHAVER: **Lundes Turisthandel**
PROSJEKT: **Ny forretning, Maribu/Makama as**

TEGNING
Situasjonsplan

FILNAVN: A01.pln

REVISJON	SIGN.	GODKJ. KONTR.
STATUS: Rammesøknad		
REG.NR.: 09.1161	TEGN.: JC	
MÅL: 1:500	GODKJ.:	
DATO: 22.01.10	KONTR.:	
TEGN.NR.: A01	REVISJON:	